
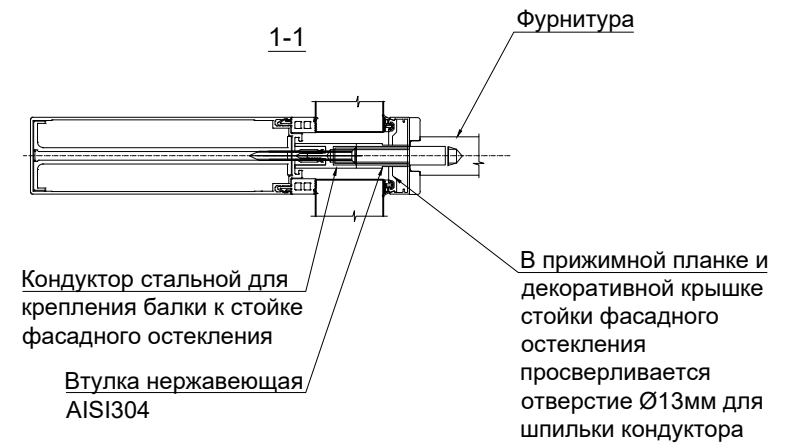


Узел 2

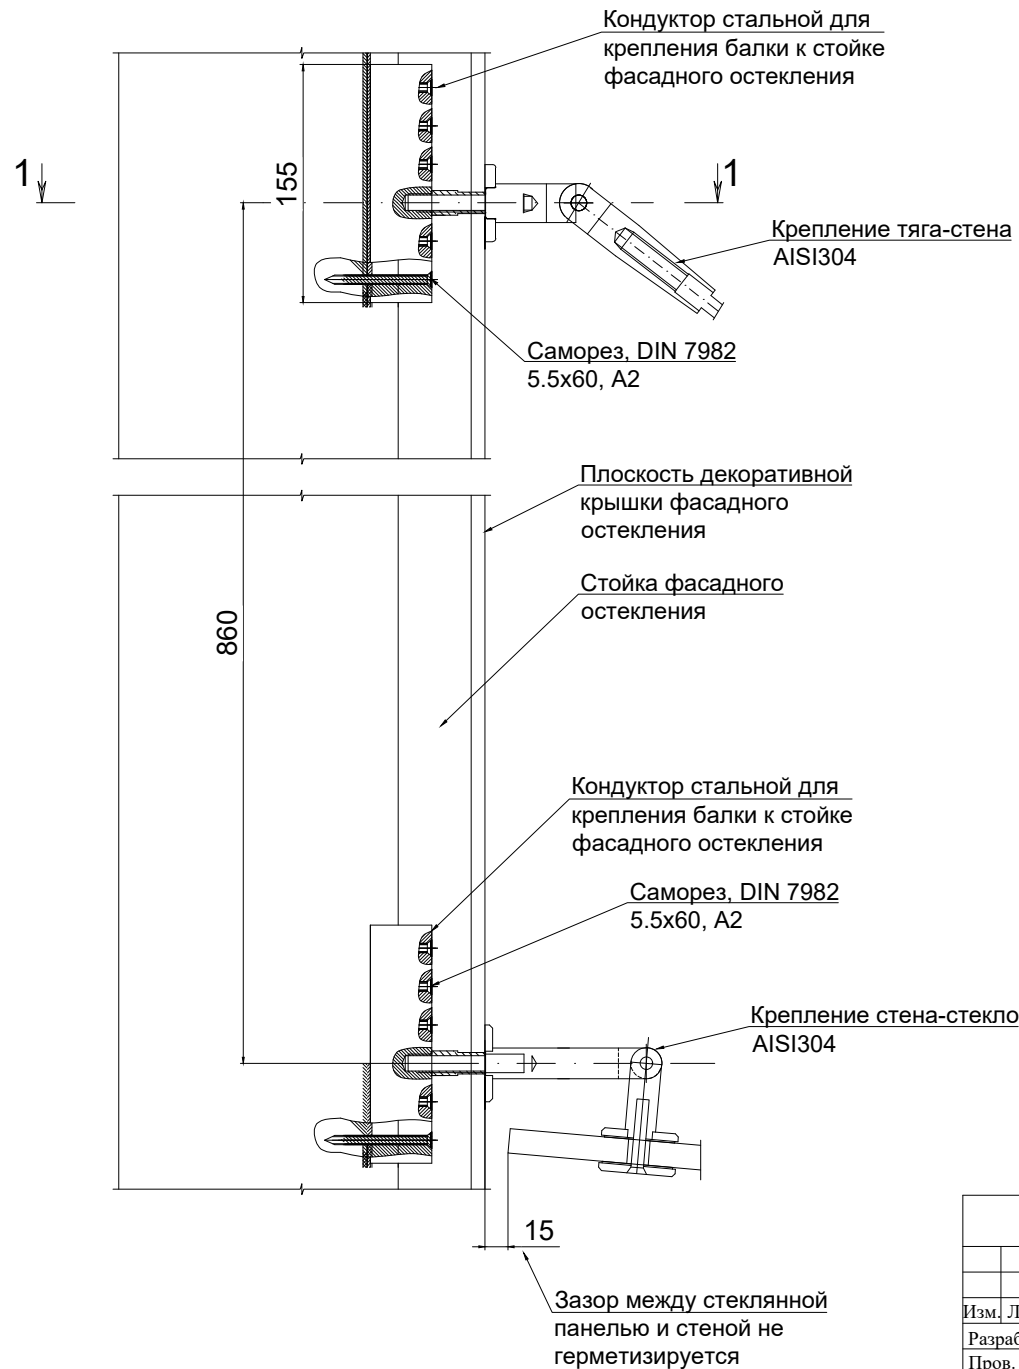

Примечание:

1. Установка кондукторов на стойки фасадного остекления осуществляется до установки прижимных планок и декоративных крышек фасадного остекления.
2. Монтаж прижимных планок и декоративных планок стоек фасадного остекления и сверление отверстий в них под шпильки кондукторов козырьков осуществляется силами Заказчика.

Изм.	Лист	№ докум.	Подпись	Дата	Цельностеклянные козырьки	Стадия	Лист	Листов
Разраб.						Р		
Пров.								
Т.контр.								
Менеджер								
Произв.					Узел 2			
Утв.								